

Управление Федеральной службы государственной регистрации, кадастра и картографии по Удмуртской Республике
полное наименование органа регистрации прав

Выписка из Единого государственного реестра недвижимости об основных характеристиках и зарегистрированных правах на объект недвижимости

Сведения об основных характеристиках объекта недвижимости

В Единый государственный реестр недвижимости внесены следующие сведения:

Раздел 1 Лист 1

Здание			
вид объекта недвижимости			
Лист № 1 раздела 1	Всего листов раздела 1: 1	Всего разделов: 3	Всего листов выписки: 3
04.08.2022г.			
Кадастровый номер:		18:26:050927:108	

Номер кадастрового квартала:	18:26:050927
Дата присвоения кадастрового номера:	20.12.2013
Ранее присвоенный государственный учетный номер:	Инвентарный номер 28191; Условный номер 18-18-01/007/2010-954
Местоположение:	Удмуртская Республика, г.Ижевск, ул.Карлутская набережная, 1а
Площадь, м2:	4330
Назначение:	Нежилое
Наименование:	здание медицинского отделения и стационар протезно-ортопедического предприятия
Количество этажей, в том числе подземных этажей:	3, в том числе подземных 1
Год ввода в эксплуатацию по завершении строительства:	данные отсутствуют
Год завершения строительства:	1977
Кадастровая стоимость, руб:	87942357.44
Кадастровые номера иных объектов недвижимости, в пределах которых расположен объект недвижимости:	18:26:050927:1
Кадастровые номера помещений, машино-мест, расположенных в здании или сооружении:	данные отсутствуют
Виды разрешенного использования:	данные отсутствуют
Статус записи об объекте недвижимости:	Сведения об объекте недвижимости имеют статус "актуальные, ранее учтенные"
Особые отметки:	Сведения, необходимые для заполнения раздела: 5 - План расположения помещения, машино-места на этаже (плане этажа), отсутствуют.
Получатель выписки:	Гаврилов Алексей Юрьевич (представитель правообладателя), Правообладатель: от имени заявителя Акционерное общество "Московское протезно-ортопедическое предприятие", 7743384198

полное наименование должности	подпись	инициалы, фамилия
-------------------------------	---------	-------------------

КОПИЯ ВЕРНА

**ИНЖЕНЕР
1 КАТЕГОРИИ**



**УПРАВЛЯЮЩИЙ
ФИЛИАЛОМ
М.Е. ЯКОВЛЕВ**

М.П.

ДОКУМЕНТ ПОДПИСАН
УСЛЕТЕННОЙ КАДЕЙ И ПАРОВАНКОМ ЭЛЕКТРОННОЙ ПОДПИСЬЮ

Сертификат:
64576127400439833109390326139839306360
Выдана: ФЕДЕРАЛЬНАЯ СЛУЖБА
ГОСУДАРСТВЕННОЙ РЕГИСТРАЦИИ,
КАДАСТРА И КАРТОГРАФИИ
Действует до: 17.05.2027 по 10.08.2025

КРЫЛОВ В.А.


Выписка из Единого государственного реестра недвижимости об основных характеристиках и зарегистрированных правах на объект недвижимости
Сведения о зарегистрированных правах

Здание			
вид объекта недвижимости			
Лист № 1 раздела 2	Всего листов раздела 2: 1	Всего разделов: 3	Всего листов выписки: 3
04.08.2022г.			
Кадастровый номер:		18:26:050927:108	

1	Правообладатель (правообладатели):	1.1	Акционерное общество "Московское протезно-ортопедическое предприятие", ИНН: 7743384198, ОГРН: 1227700368279
2	Вид, номер, дата и время государственной регистрации права:	2.1	Собственность 18:26:050927:108-18/075/2022-5 04.08.2022 07:49:31
3	Документы-основания	3.1	Распоряжение Об условиях приватизации федерального государственного унитарного предприятия "Московское протезно-ортопедическое предприятие" Министерства труда и социальной защиты Российской Федерации, № 77-341-р, выдан 07.04.2022
4	Сведения об осуществлении государственной регистрации сделки, права, ограничения права без необходимого в силу закона согласия третьего лица, органа:	4.1	данные отсутствуют
5	Ограничение прав и обременение объекта недвижимости:	не зарегистрировано	
6	Заявленные в судебном порядке права требования:	данные отсутствуют	
7	Сведения о возражении в отношении зарегистрированного права:	данные отсутствуют	
8	Сведения о наличии решения об изъятии объекта недвижимости для государственных и муниципальных нужд:	данные отсутствуют	
9	Сведения о невозможности государственной регистрации без личного участия правообладателя или его законного представителя:	данные отсутствуют	
10	Правопритязания и сведения о наличии поступивших, но не рассмотренных заявлений о проведении государственной регистрации права (перехода, прекращения права), ограничения права или обременения объекта недвижимости, сделки в отношении объекта недвижимости:	отсутствуют	

полное наименование должности	подпись	инициалы, фамилия

**ИНЖЕНЕР
1 КАТЕГОРИИ
УПРАВЛЯЮЩИЙ
ФИЛИАЛОМ
М.Е. ЯКОВЛЕВ**

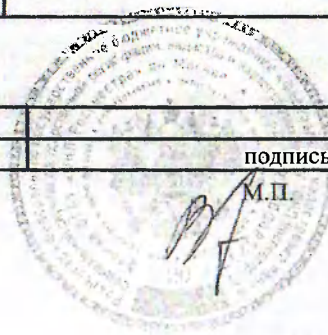

ДОКУМЕНТ ПОДПИСАН
УСИЛЕННОЙ КВАЛИФИЦИРОВАННОЙ ЭЛЕКТРОННОЙ
ПОДПИСЬЮ

Сертификат:
64575127400433833109200328139839306360

Выдана: ФЕДЕРАЛЬНАЯ СЛУЖБА
ГОСУДАРСТВЕННОЙ РЕГИСТРАЦИИ,
КАДАСТРА И КАРТОГРАФИИ

Действителен с 17.05.2022 по 10.08.2023

КРЫЛОВ В.А.

КОПИЯ ВЕРНА




Выписка из Единого государственного реестра недвижимости об основных характеристиках и зарегистрированных правах на объект недвижимости
 Описание местоположения объекта недвижимости

Здание			
вид объекта недвижимости			

Лист № 1 раздела 4	Всего листов раздела 4: 1	Всего разделов: 3	Всего листов выписки: 3
--------------------	---------------------------	-------------------	-------------------------

04.08.2022г.	
Кадастровый номер:	18:26:050927:108

Схема расположения объекта недвижимости (части объекта недвижимости) на земельном участке(ах)

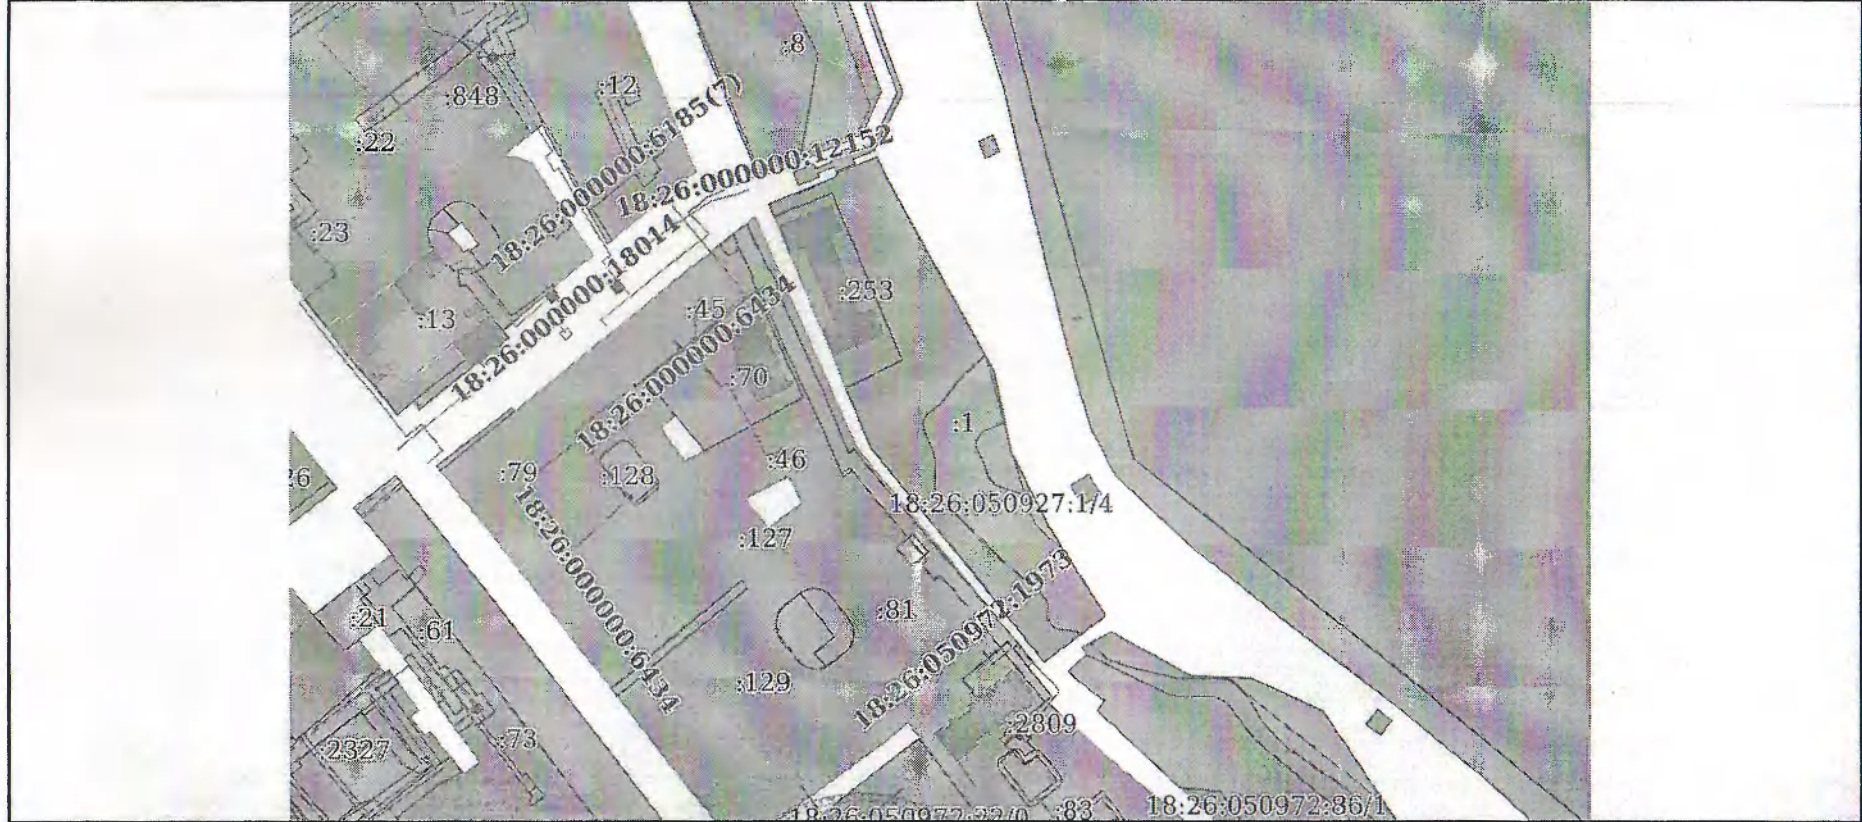

Масштаб 1:3000	Условные обозначения:
----------------	-----------------------


полное наименование должности	ПОДПИСЬ	ДОКУМЕНТ ПОДПИСАН	инициалы, фамилия
-------------------------------	---------	-------------------	-------------------

КОПИЯ ВЕРНА

**ИНЖЕНЕР
1 КАТЕГОРИИ**



**УПРАВЛЯЮЩИЙ
ФИЛИАЛОМ
М.Е. ЯКОВЛЕВ**

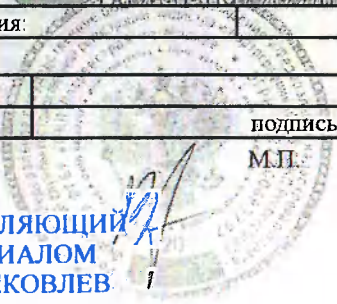

М.П.

УСЛЖЕНЫМ КВАЛИФИЦИРОВАННОЙ ЭЛЕКТРОННОЙ ПОДПИСЬЮ
 Сертификат:
 64575127400413933109200328139638206360
 Владелец: ФЕДЕРАЛЬНАЯ СЛУЖБА
 ГОСУДАРСТВЕННОЙ РЕГИСТРАЦИИ,
 КАДАСТРА И КАРТОГРАФИИ
 Действителен с 11.05.2022 по 10.08.2023

КРЫЛОВ В.А.